


Lageplan zum Aufstellungsbeschluss Bebauungsplan Nr. 907 - Berkersheim Ost -

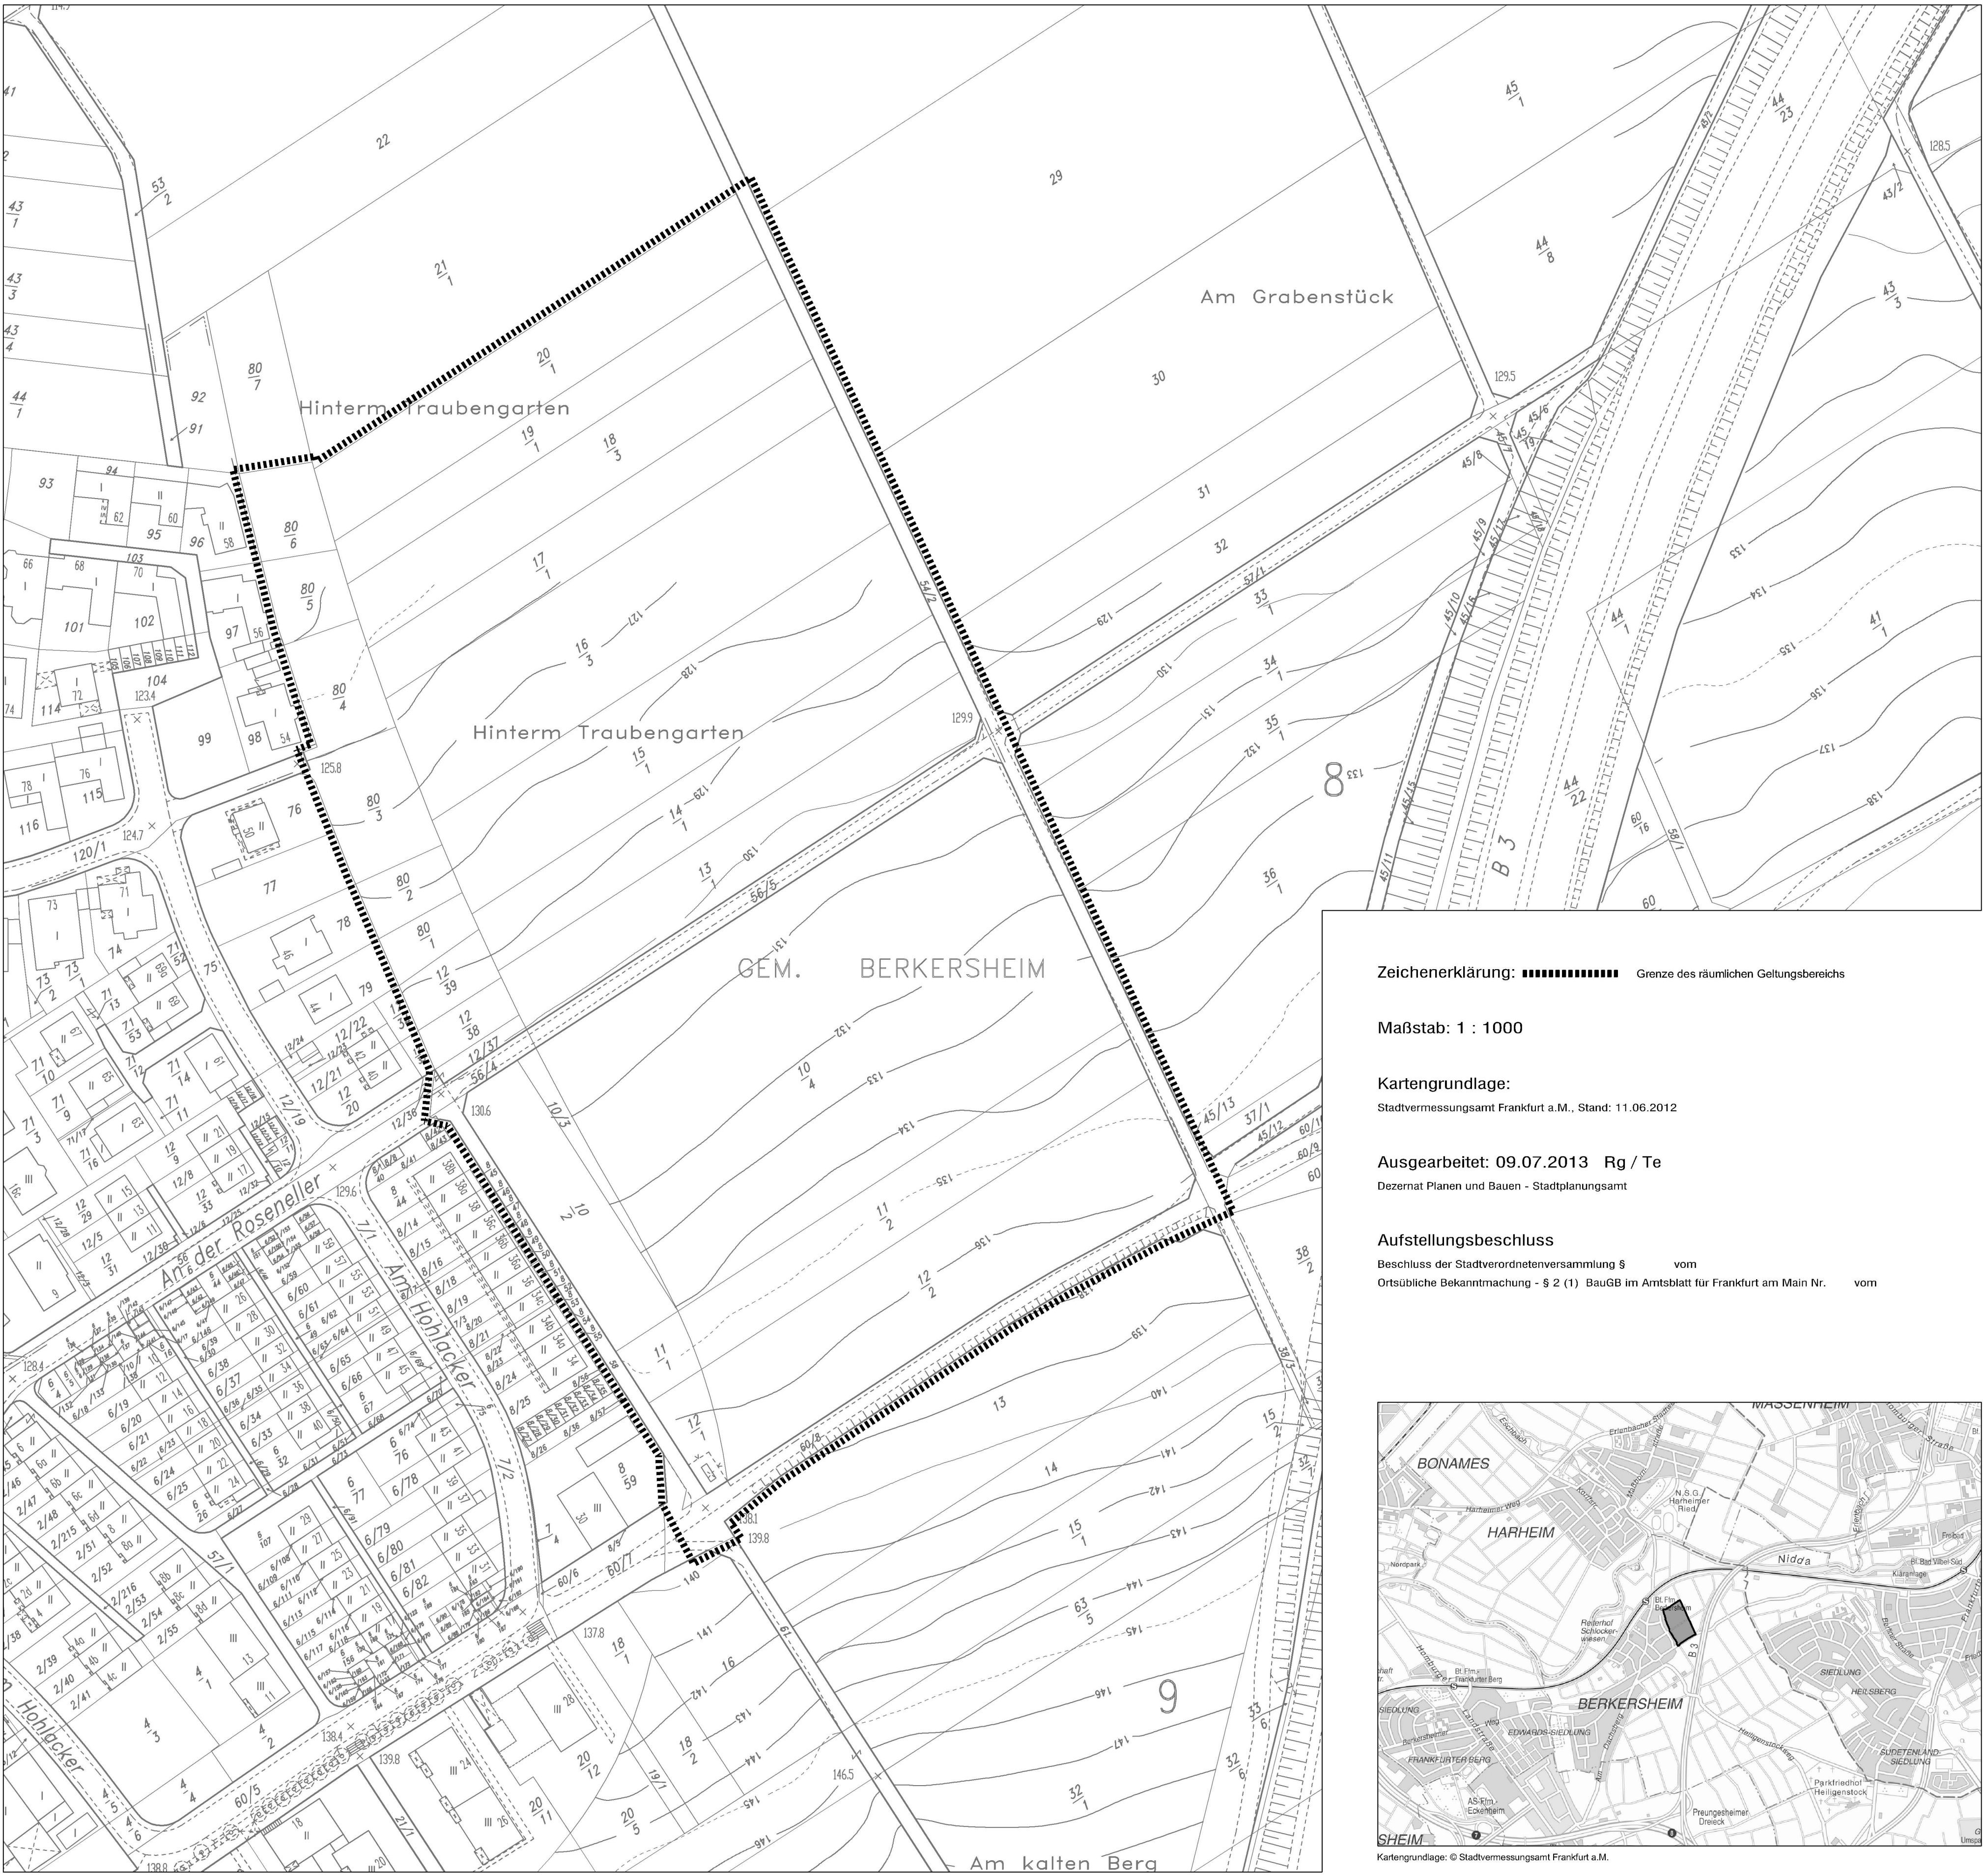

Zeichenerklärung: - - - - - Grenze des räumlichen Geltungsbereichs

Maßstab: 1 : 1000

Kartengrundlage:
Stadtvermessungsamt Frankfurt a.M., Stand: 11.06.2012

Ausgearbeitet: 09.07.2013 Rg / Te
Dezernat Planen und Bauen - Stadtplanungsamt

Aufstellungsbeschluss
Beschluss der Stadtverordnetenversammlung § vom
Ortsübliche Bekanntmachung - § 2 (1) BauGB im Amtsblatt für Frankfurt am Main Nr. vom

